


POHĽAD VNÚTORNÝ - ZÁPADNÝ

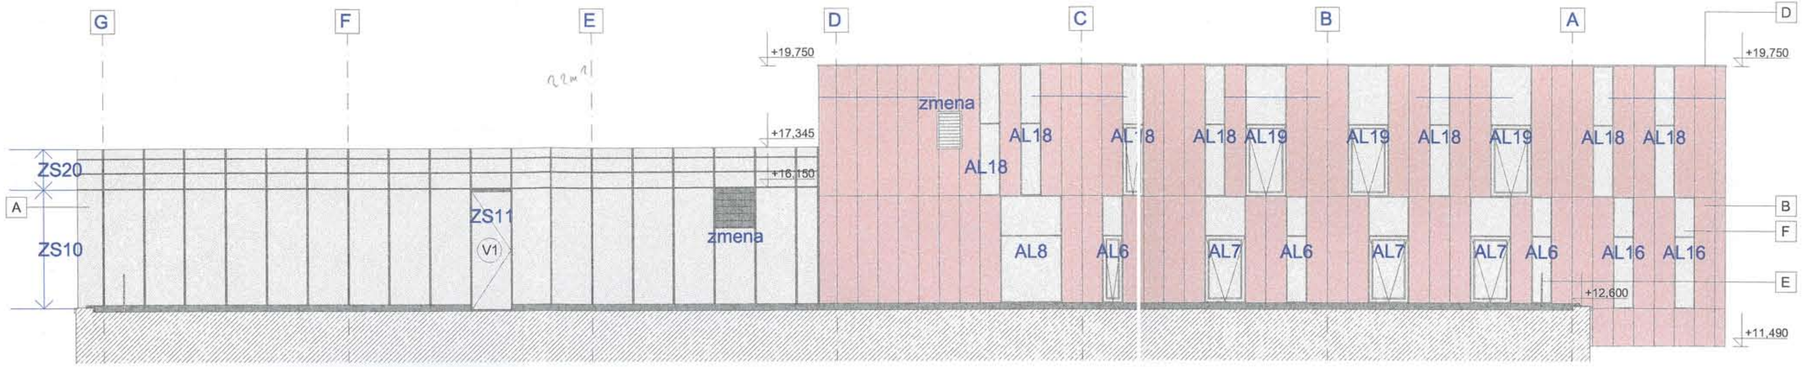


POHĽAD VNÚTORNÝ - VÝCHODNÝ

LEGENDA POVRCHOVÝCH ÚPRAV

A POLOŠTRUKTURÁLNA ZASKLENÁ FASÁDA VRÁTANE OKIEN A AUTOMATICKÝCH DVERÍ, FARBA KRYCÍCH LÍŠT - ČIERNA, ZASKLENÁ IZOLAČNÝM DVOJSKLOM k = 1,1 W/m²K

B OBKLAD Z TEPELNOIZOLAČNÝCH SENDVIČOVÝCH PANELOV TRIMO QBISS hr. 200 mm FARBA - SIVÁ

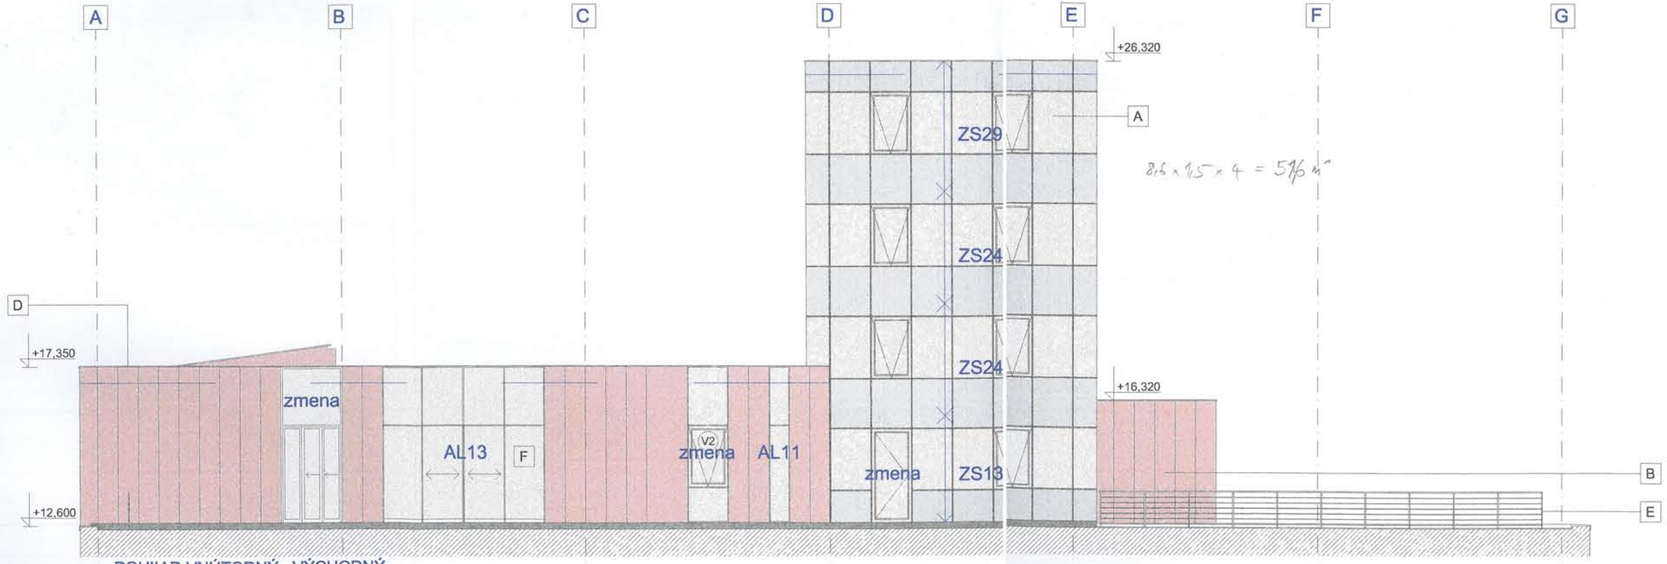C ÚPRAVA SOKLA - POHĽADOVÝ BETÓN

D OPLECHOVANIE ATIKY Z POVRCHOVO UPRAVENÉHO POZINKOVANÉHO PLECHU hr. 0,63 mm, FARBA SIVÁ SVETLÁ

E ZÁMOČNÍCKE VÝROBKY Z NEREZOVEJ OCELE

F HLINÍKOVÉ OKNÁ A AUTOMATICKÉ DVERE, FARBA SIVÁ, ZASKLENÁ IZOLAČNÝM DVOJSKLOM k = 1,1 W/m²K

POZNÁMKA

- FAREBNÉ ODTIENE POVRCHOVÝCH ÚPRAV VO VÝKRESE SA V DÔSLEDKU TLAČE MÔŽU ODLIŠOVAŤ OD SKUTOČNOSTI

V1 - DVERE OPATRIŤ SYSTÉMOM PRIVETRANIA NA ODVOD TEPLA A ŠKODLIVÝCH SPLODÍN HORENIA PRI POŽIARI - VIĎ PROJEKTOVÁ DOKUMENTÁCIA ZODT (ŠPECIFIKÁCIA SYSTÉMU JE V SAMOSTATNEJ PRÍLOHE)

V2 - OKNÁ OPATRIŤ SYSTÉMOM PRIVETRANIA NA ODVOD TEPLA A ŠKODLIVÝCH SPLODÍN HORENIA PRI POŽIARI - VIĎ PROJEKTOVÁ DOKUMENTÁCIA ZODT (ŠPECIFIKÁCIA SYSTÉMU JE V SAMOSTATNEJ PRÍLOHE)

3

ARCHITEKTONICKO - STAVEBNÉ RIEŠENIE
ZMENA PD - 21.11.2011

| | | | |
|---|---|---|---|
| HLAVNÝ INŽINIER | Ing. JÁN POTOMA, Ing.arch. STANISLAV ŠUTVAJ | A-PROJEKT<br>Š. N. HYROŠA 12<br>034 01 RUŽOMBEROK | |
| AUTORI | Ing. JÁN POTOMA, Ing.arch. STANISLAV ŠUTVAJ<br>spolupráca Mgr. art. MATÚŠ BIŠŤAN | | |
| ZODPOVEDNÝ PROJEKTANT | Ing. JÁN POTOMA, Ing.arch. STANISLAV ŠUTVAJ<br>Ing. MARTIN ŽATKUĽÁK | | |
| VYPRACOVAL | Ing. MARTIN ŽATKUĽÁK, Ing. MICHAL BIELENÝ | A02 ATELIÉR<br>Mokraďská 621/66, 02601 Dolný Kubín | |
| MIESTO STAVBY | RUŽOMBEROK | | |
| INVESTOR | KATOLÍCKA UNIVERZITA, RUŽOMBEROK | ZÁK. ČÍSLO | 05 - 60 - 09 |
| NÁZOV | VÝSTAVBA UNIVERZITNEJ KNIŽNICE<br>ZA ÚČELOM ZLEPŠENIA PODMIENOK<br>VZDELÁVACIEHO PROCESU NA KU | STUPEŇ | RP |
| | | PROFESIA | ARCH. |
| | | DÁTUM | 11. 2011 |
| | | FORMÁT | 8xA4 |
| | | MIERKA | 1 : 100 |
| OBSAH | REZOPOHĽADY | ČÍSLO VÝKRESU | 27 |