


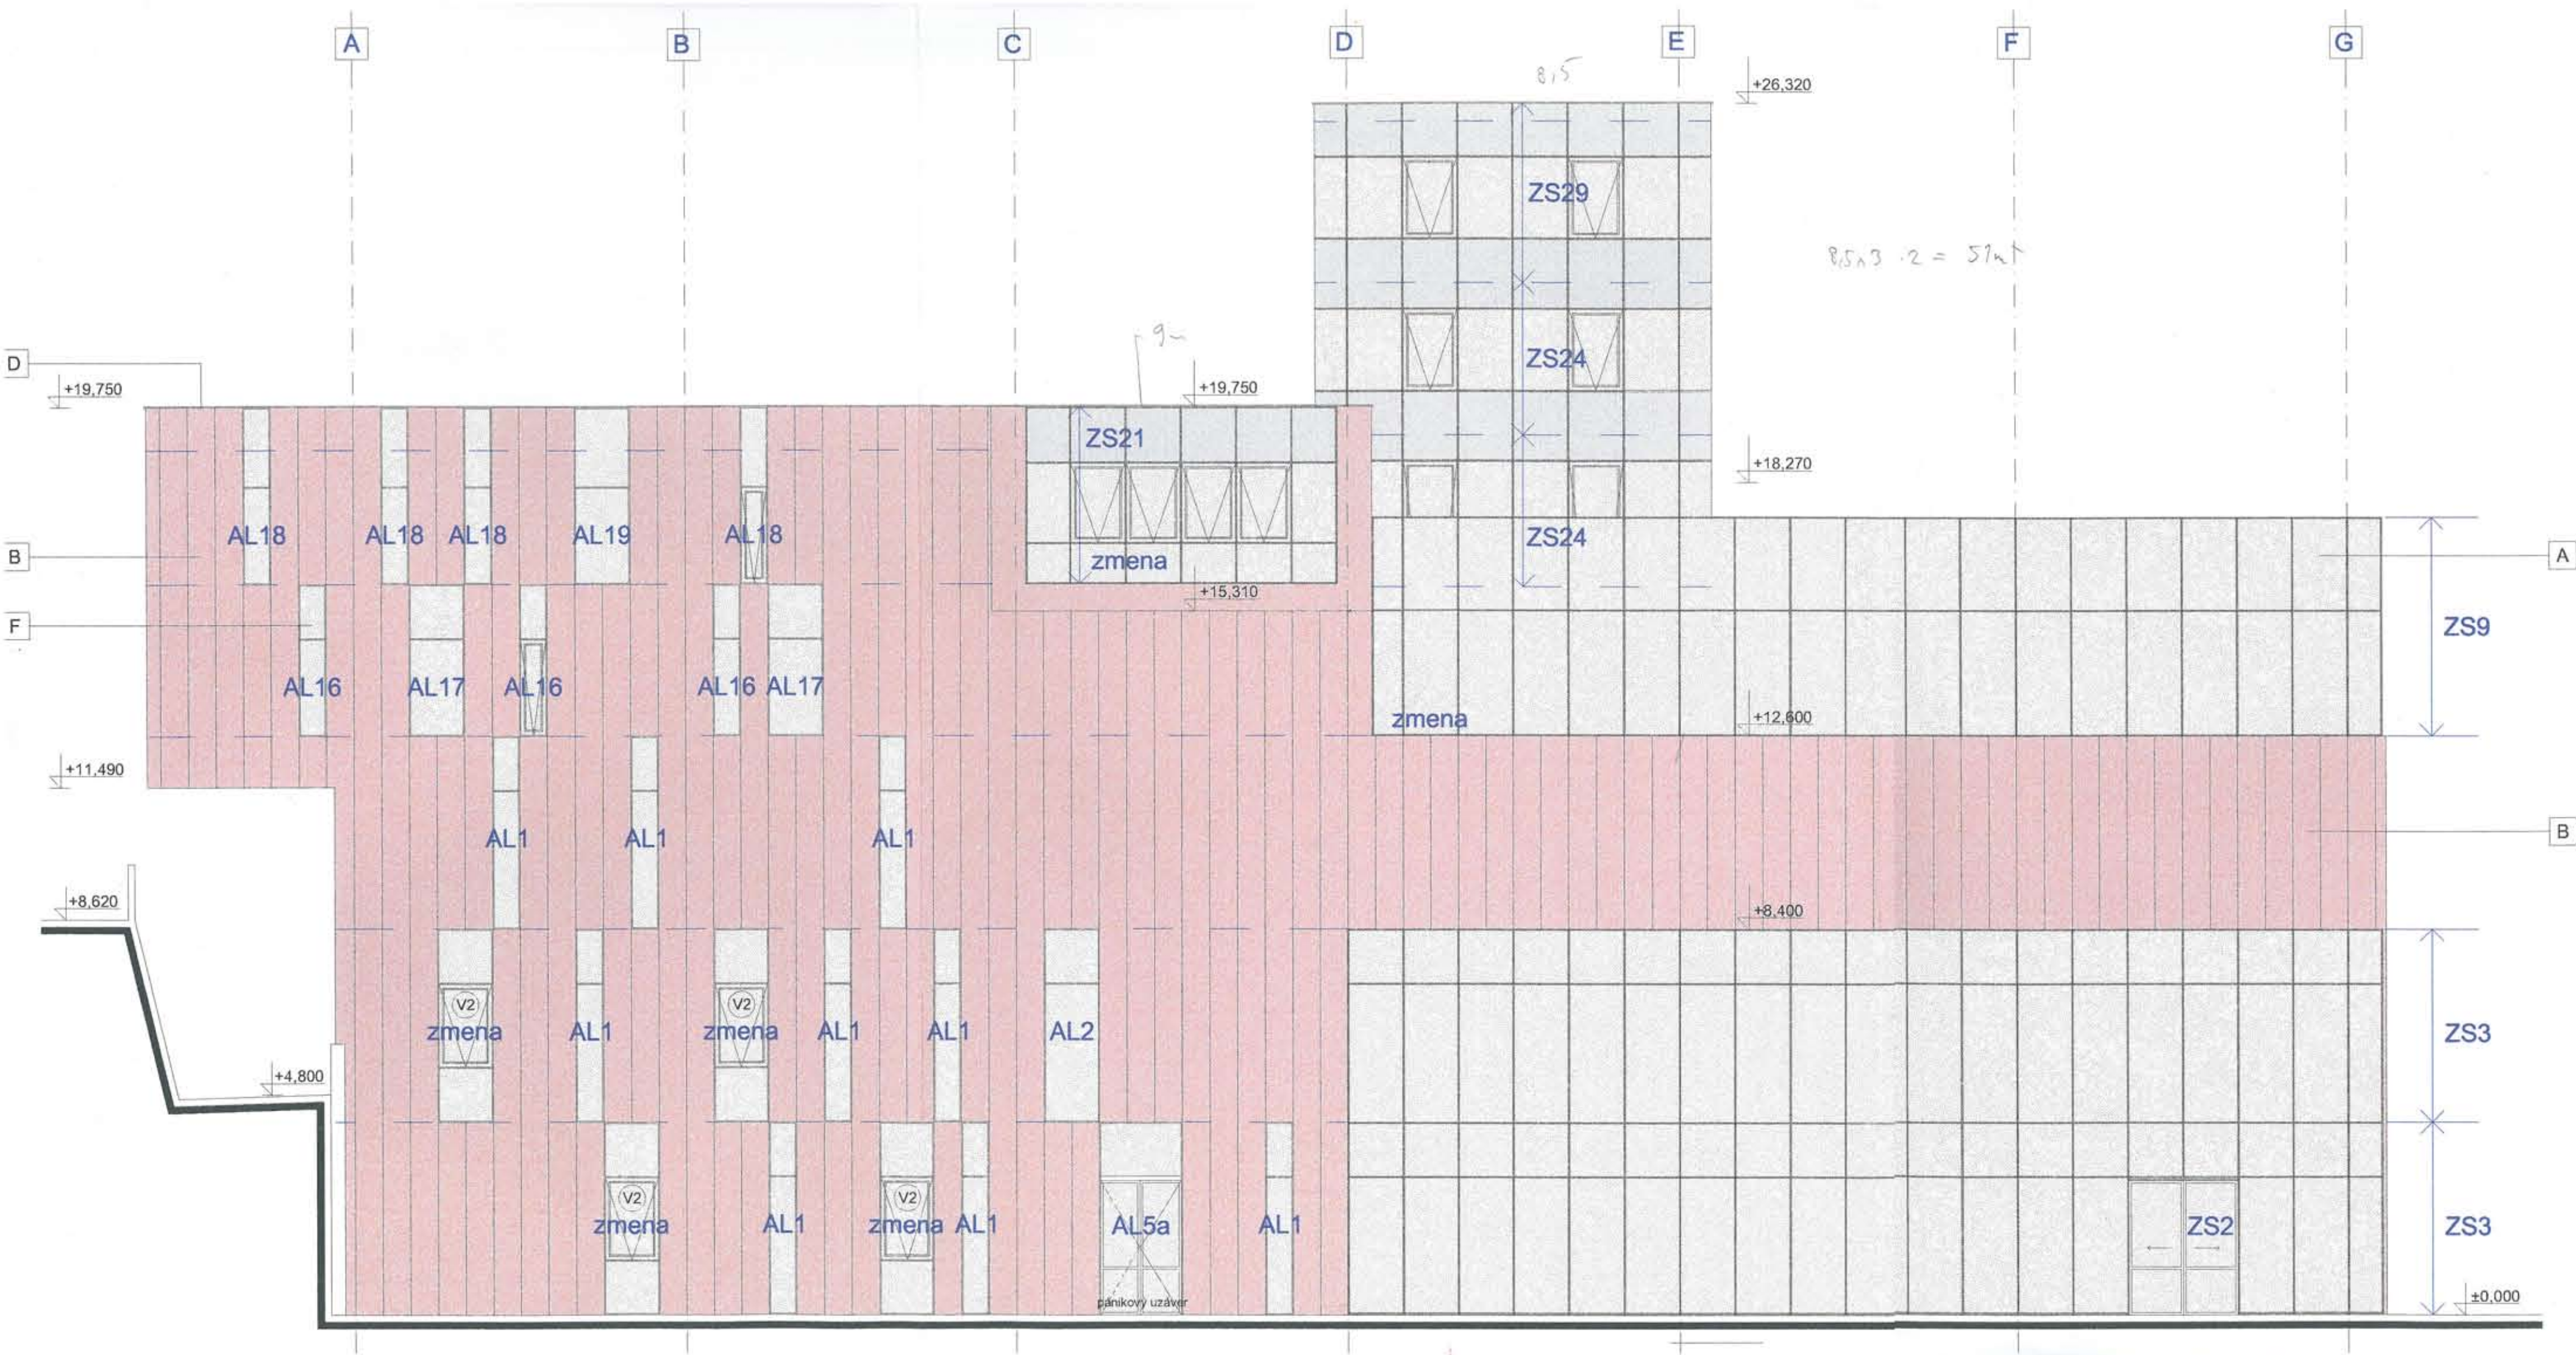

LEGENDA POVRCHOVÝCH ÚPRAV

- A POLOŠTRUKTURÁLNA ZASKLENÁ FASÁDA VRÁTANE OKIEN A AUTOMATICKÝCH DVERÍ, FARBA KRYCÍCH LÍŠŤ - ČIERNA, ZASKLENÁ IZOLAČNÝM DVOJSKLOM $k = 1,1 \text{ W/m}^2\text{K}$
- B OBKLAD Z TEPELNOIZOLAČNÝCH SENDVIČOVÝCH PANELOV TRIMO QBISS hr. 200 mm FARBA - SIVÁ
- C ÚPRAVA SOKLA - POHLADOVÝ BETÓN
- D OPLECHOVANIE ATIKY Z POVRCHOVO UPRAVENÉHO POZINKOVANÉHO PLECHU hr. 0,63 mm, FARBA SIVÁ SVETLÁ
- E ZÁMOČNÍCKE VÝROBKY Z NEREZOVEJ OCELE
- F HLINÍKOVÉ OKNÁ A AUTOMATICKÉ DVERE, FARBA SIVÁ, ZASKLENÁ IZOLAČNÝM DVOJSKLOM $k = 1,1 \text{ W/m}^2\text{K}$

POZNÁMKA

- FAREBNÉ ODTIENE POVRCHOVÝCH ÚPRAV VO VÝKRESE SA V DÔSLEDKU TLAČE MÔŽU ODLIŠOVAŤ OD SKUTOČNOSTI

V1

- DVERE OPATRIŤ SYSTÉMOM PRIVETRANIA NA ODVOD TEPLA A ŠKODLIVÝCH SPLODÍN HORENIA PRI POŽIARI - VIĎ PROJEKTOVÁ DOKUMENTÁCIA ZODT (ŠPECIFIKÁCIA SYSTÉMU JE V SAMOSTATNEJ PRÍLOHE)

V2

- OKNÁ OPATRIŤ SYSTÉMOM PRIVETRANIA NA ODVOD TEPLA A ŠKODLIVÝCH SPLODÍN HORENIA PRI POŽIARI - VIĎ PROJEKTOVÁ DOKUMENTÁCIA ZODT (ŠPECIFIKÁCIA SYSTÉMU JE V SAMOSTATNEJ PRÍLOHE)

ARCHITEKTONICKO - STAVEBNÉ RIEŠENIE
ZMENA PD - 21.11.2011

HLAVNÝ INŽINIER	Ing. JÁN POTOMA, Ing.arch. STANISLAV ŠUTVAJ	3 A-PROJEKT S. N. HYROŠA 12 034 01 RUŽOMBEROK A02 ATELIER Mokradská 621/68, 02801 Dolný Kubín	
AUTORI	Ing. JÁN POTOMA, Ing.arch. STANISLAV ŠUTVAJ spolupráca Mgr. art. MATÚŠ BIŠŤAN		
ZODPOVEDNÝ PROJEKTANT	Ing. JÁN POTOMA, Ing.arch. STANISLAV ŠUTVAJ Ing. MARTIN ŽATKULÁK		
VYPRACOVAL	Ing. MARTIN ŽATKULÁK, Ing. MICHAL BIELENÝ		
MIESTO STAVBY	RUŽOMBEROK		
INVESTOR	KATOLICKÁ UNIVERZITA, RUŽOMBEROK	ZÁK. ČÍSLO	05 - 60 - 09
NÁZOV	VÝSTAVBA UNIVERZITNEJ KNIŽNICE ZA ÚČELOM ZLEPŠENIA PODMIENOK VZDELÁVACIEHO PROCESU NA KU	STUPEŇ	RP
		PROFESIA	ARCH.
		DÁTUM	11. 2011
		FORMÁT	8xA4
		MIERKA	1 : 100
OBSAH	POHĽAD VÝCHODNÝ	ČÍSLO VÝKRESU	26